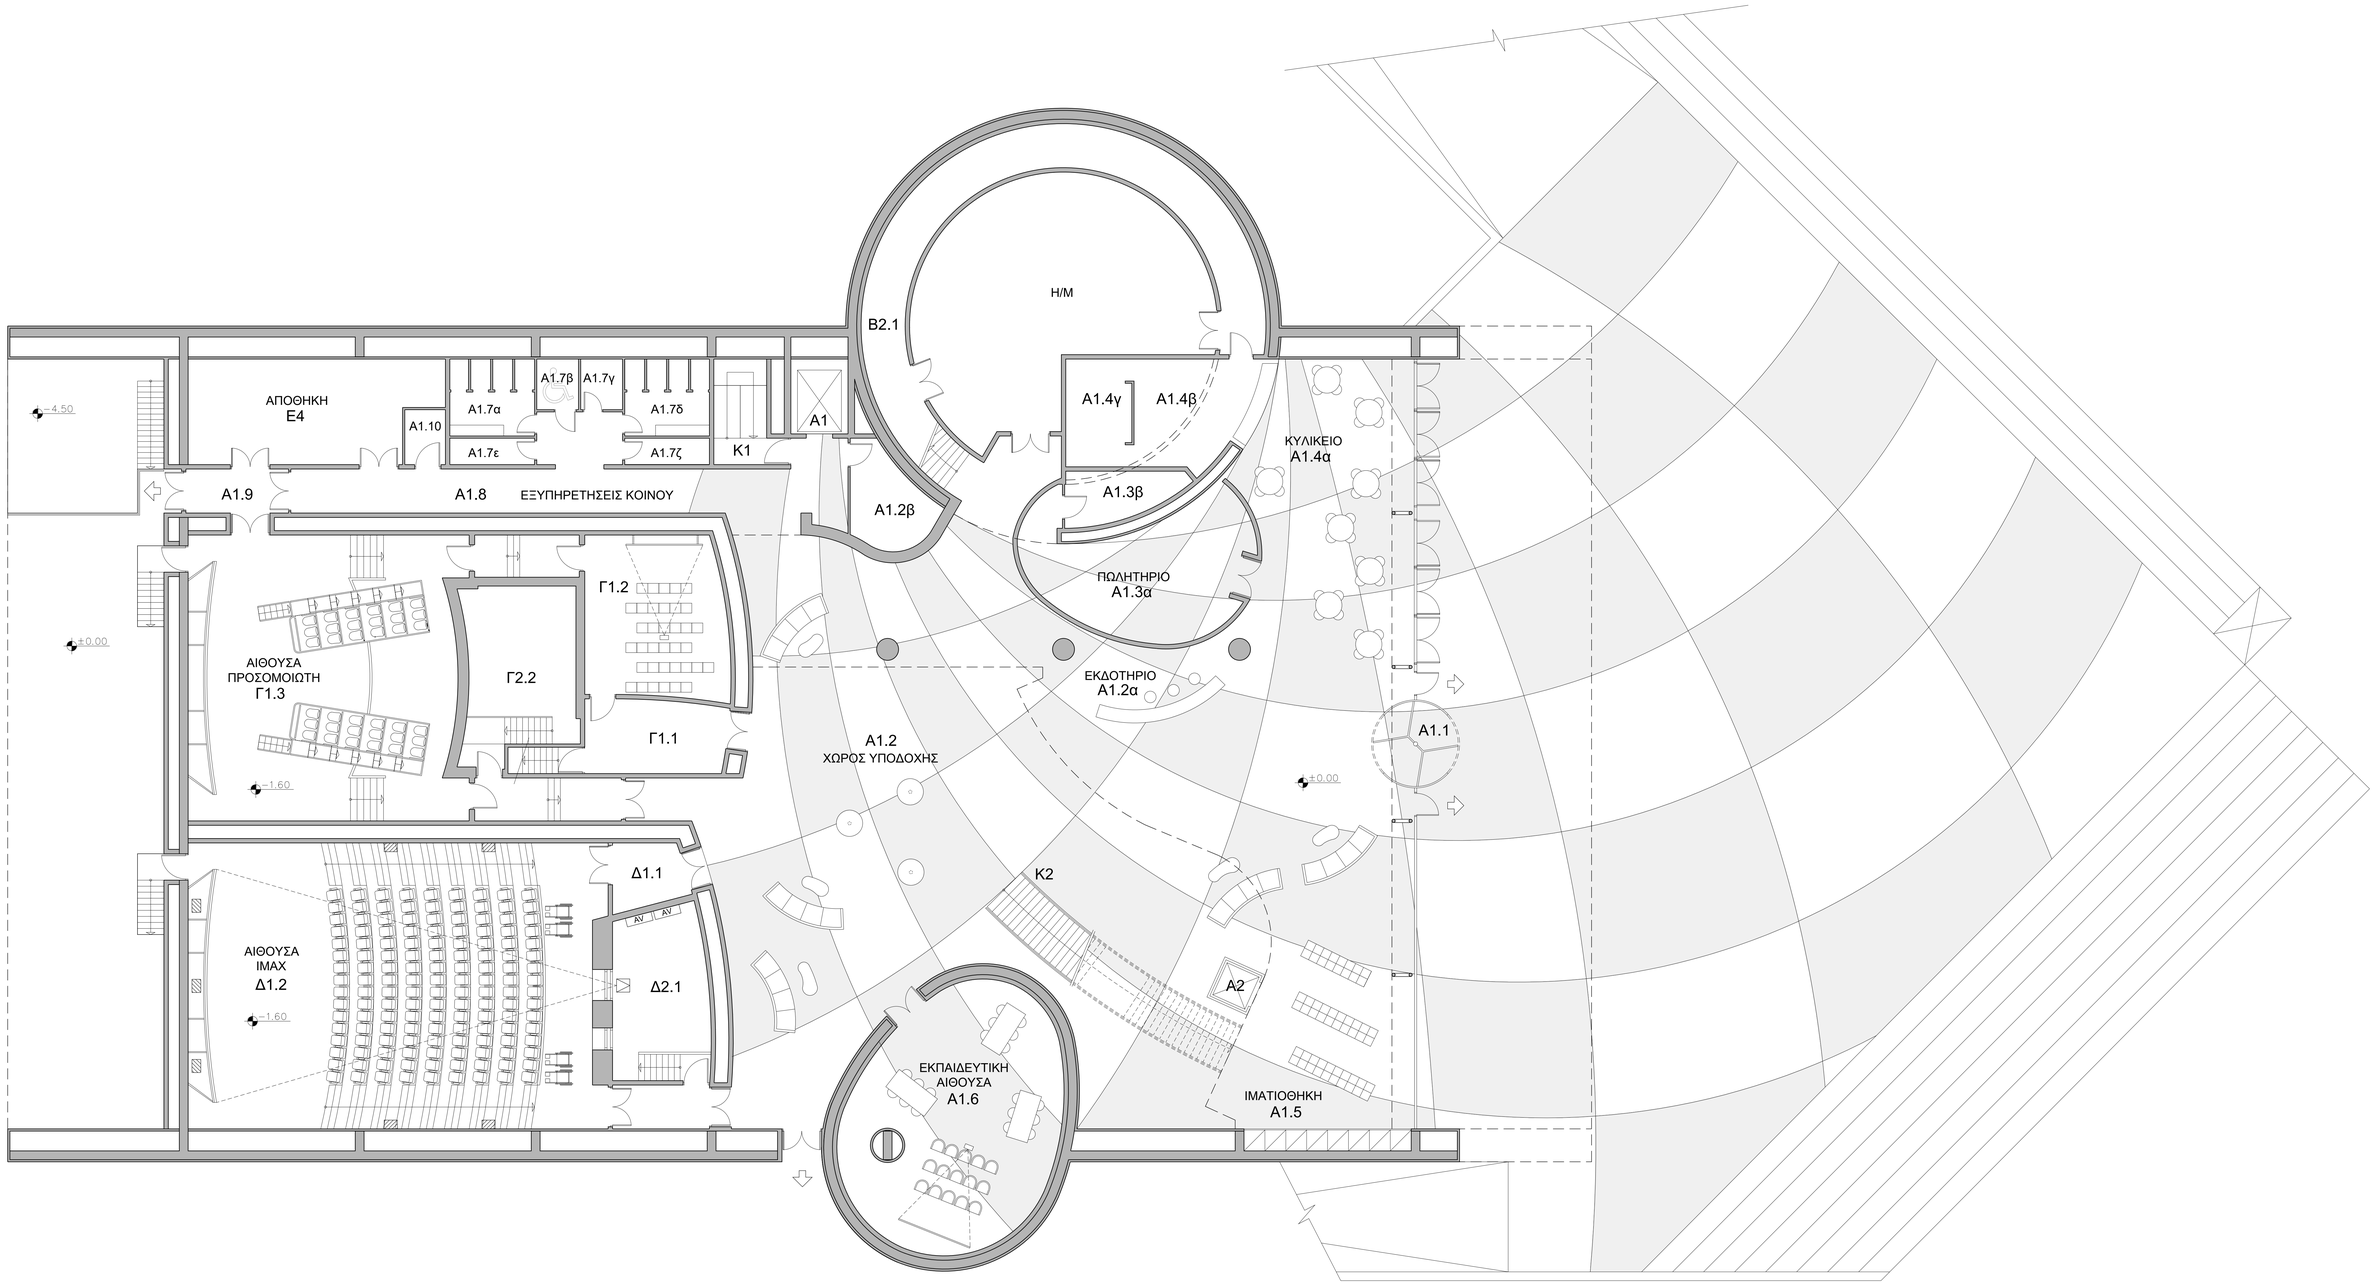

ΚΑΤΟΨΗ ΕΠΙΠΕΔΟΥ 0